
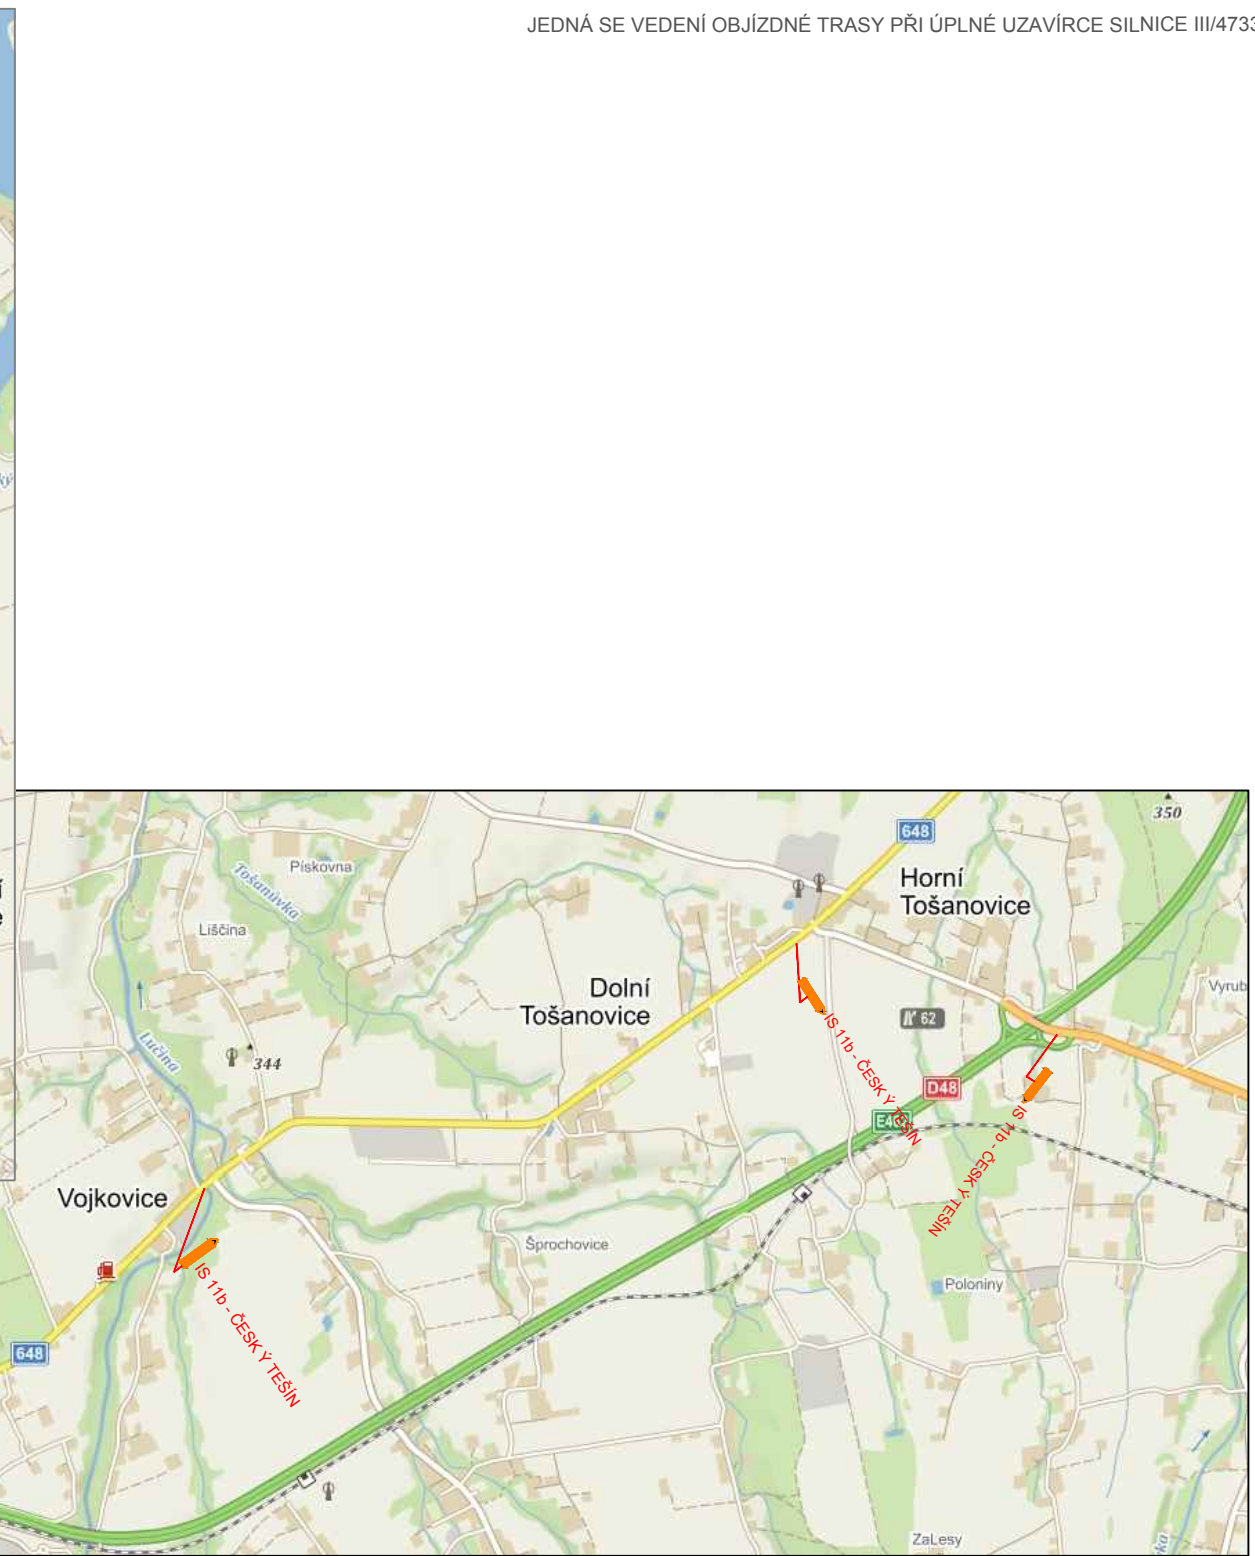


POPIS :
 JEDNÁ SE VEDENÍ OBJÍZDNÉ TRASY PŘI ÚPLNÉ UZAVÍRCE SILNICE III/4733 - 1. ČÁST

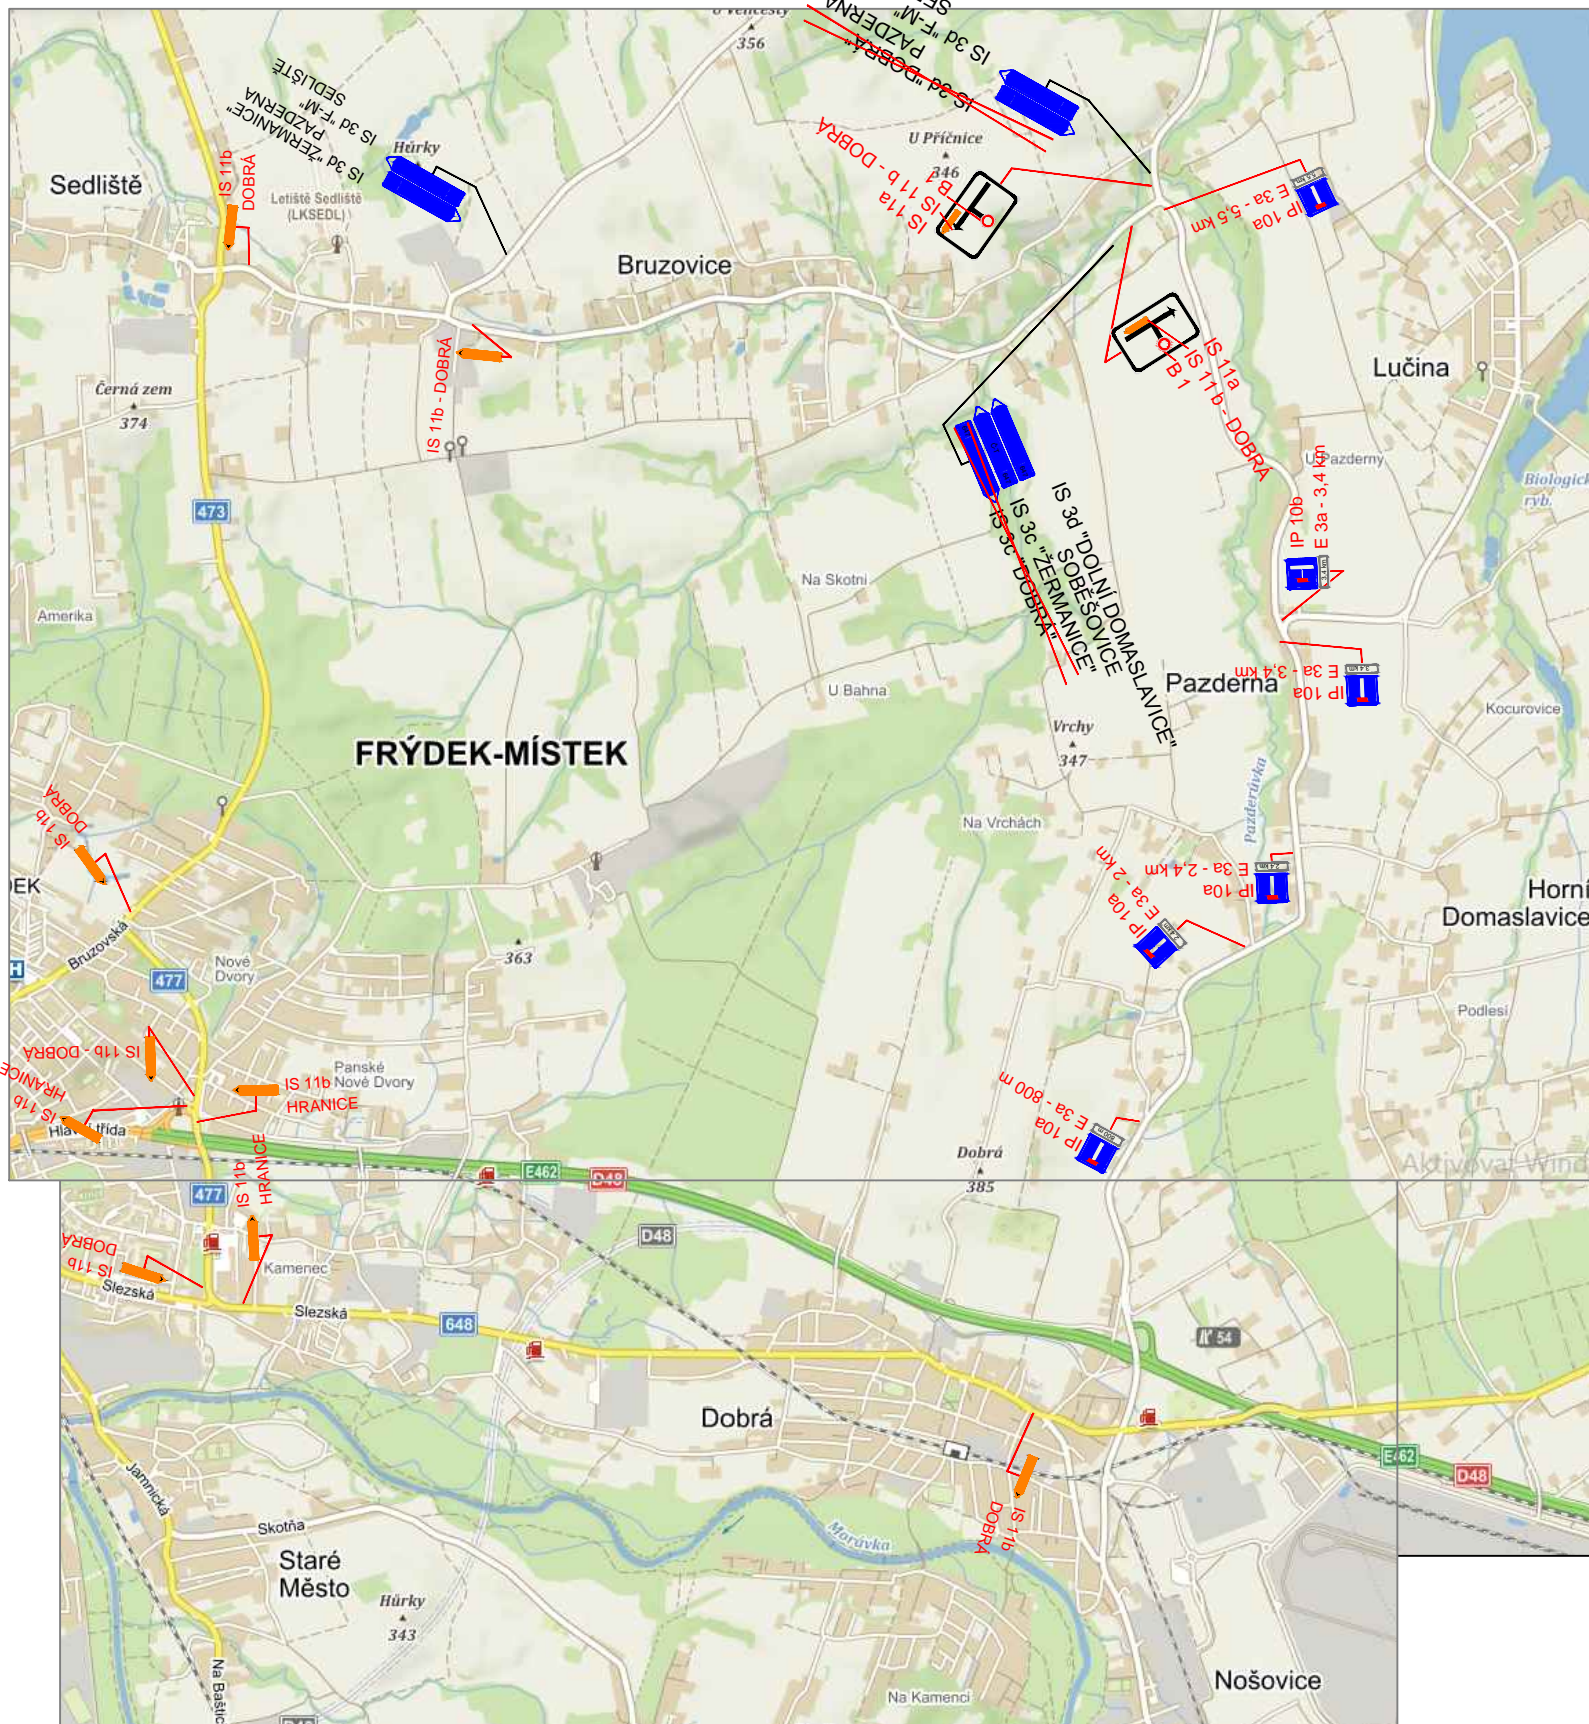

- LEGENDA :
- P 1 STÁVAJÍCÍ SVISLÉ DOPRAVNÍ ZNAČENÍ
 - A 15 NAVRŽENÉ SVISLÉ DOPRAVNÍ ZNAČENÍ
 - P 1 ZRUŠENÉ SVISLÉ DOPRAVNÍ ZNAČENÍ

POZNÁMKY :

- Zkratka "MVS" - MIMO VOZIDEL STAVBY
- Stávající dopravní značení bylo zakresleno v rozsahu nutném pro návrh.

Zodp. projektant	KEDRON		Dávoz značky Bířov 106
Vypracoval	KEDRON		
Kresřil	KEDRON		
Kontrola			
Akce :	NOŠOVICE OPRAVA SILNICE III/4733		
Priloha :	ÚPLNÁ UZAVÍRKA - 1. ČÁST - VEDENÍ OT		
	Datum	Červen, 2020	Číslo
	Mřířko	-	3.1.1
	Archivní číslo	-	