
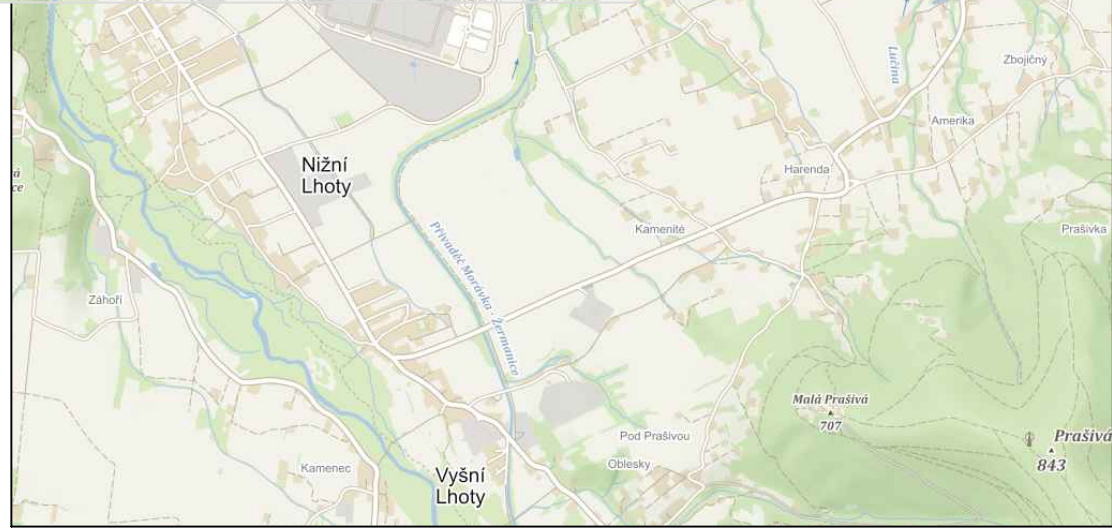


POPIS :
 JEDNÁ SE VEDENÍ OBJÍZDNÉ TRASY PŘI ÚPLNÉ UZAVÍRCE SILNICE III/4733 - 1. ČÁST - DÁLNIČE

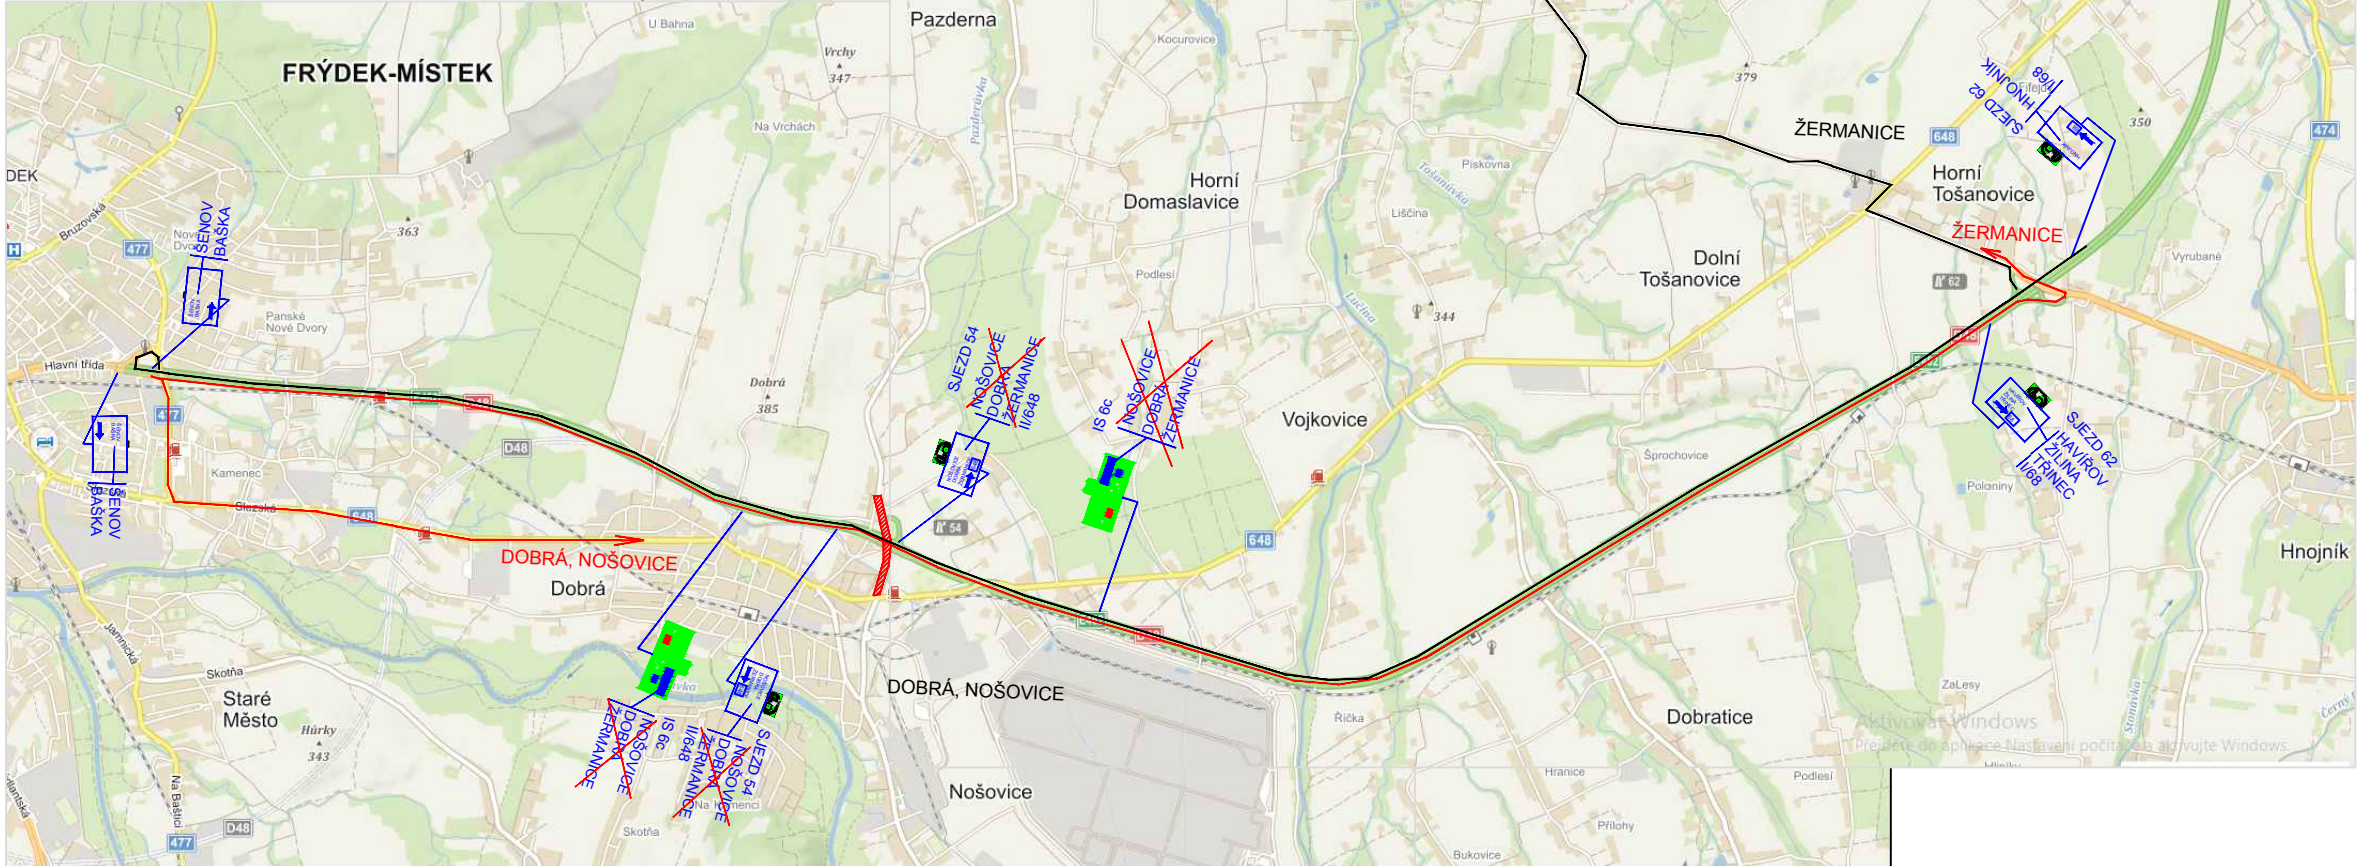

POZNÁMKY :

- Zkratka "MVS" - MIMO VOZIDEL STAVBY
- Stávající dopravní značení bylo zakresleno v rozsahu nutném pro návrh.

- LEGENDA :**
- P 1 STÁVAJÍCÍ SVISLÉ DOPRAVNÍ ZNAČENÍ
 - A 15 NAVRŽENÉ SVISLÉ DOPRAVNÍ ZNAČENÍ
 - P 1 ZRUŠENÉ SVISLÉ DOPRAVNÍ ZNAČENÍ

Zodp. projektant	KEDRON		Dávková značka Bíťov 106		
Vypracoval	KEDRON				
Kreslil	KEDRON				
Kontrola					
Akce :	NOŠOVICE OPRAVA SILNICE III/4733				
Priloha :	ÚPLNÁ UZAVÍRKA - 1. ČÁST - VEDENÍ OT - DÁLNIČE				
			Objednatel : -		
			Datum	Červen, 2020	Číslo
			Mřížko	-	3.1.2
			Archivní číslo	-	